

Ficha Técnica
Espacios sugeridos para la Red GSF 2019 – 2020
Galería Santa Fe Concordia

Con el diligenciamiento, firma y envío del siguiente formato se acepta su contenido como compromisos para la vinculación del espacio a la Red Galería Santa Fe bajo las especificaciones consignadas en él.

Entidad a cargo:

Galería Santa Fe Concordia (GSF Concordia)

Nombre del espacio:

Sala de exposiciones.

Descripción del espacio:

La GSF, es un espacio que hace parte de la recuperación del sector de la Concordia donde se integra el acceso público de Colegio la Candelaria sede A hasta llegar al lobby de la Galería que lo comunica por medio de escaleras y ascensor a la Plaza de Mercado de La Concordia y se encuentra cercano al mítico Chorro de Quevedo en el centro de Bogotá. Hace parte integral del proyecto Red Galería Santa Fe que tenía una programación antes de la entrega de esta Sede y mantiene un concepto de exposiciones de arte contemporáneo, prácticas culturales e investigación realizadas por artistas invitados, docentes y ganadores del portafolio Distrital de Estímulos de Idartes. Está conformada por dos salas de exposición, diseñadas para recibir propuestas que las utilicen simultáneamente o por separado.

Descripción del lugar de intervención:

La GSF Concordia cuenta con dos espacios expositivos, sala uno de 11,55 x 38,07 x 4,30 de altura y la sala dos de 11 x 23,47 x 4,95 de altura, donde se encuentran perimetralmente instalados muros falsos en drywall, sistema de iluminación con rieles dimerizados mas tomas eléctricas en cada espacio. Apoyo de un equipo de personas para la colaboración en servicios generales y seguridad.

Recursos y equipos técnicos disponibles: La GSF Concordia cuenta con los siguientes elementos propios que pueden ser puestos a disposición para realizar la intervención.

- 3 Deshumidificadores
- 5 Pantallas LCD de 60"
- 5 Media players
- 3 Reproductores de bluray dvd Sony
- 3 Video Beams Epson de 5000 lúmens
- 2 Video Beams Epson de 4000 lúmens
- 2 Sistemas de Reproducción de sonido 5.1
- 2 Sistemas de Reproducción Thonet & Vander Kürbis Bt Parlante Bluetooth Profesional 50w
- 5 Tables de 18.4" pantalla táctil Full HD LCD Samsung

Así mismo se cuenta con:

- Herramienta para montaje: 2 taladros inalámbricos, herramienta de mano (martillos, juegos de destornilladores manuales, metro láser, nivel láser, nivel manual de 60cm).

- 1 elevadora eléctrica unipersonal
- 2 Escaleras plegables de 10 y 12 pasos.
- Coordinador que apoyan el trabajo de montaje, apertura y cierre de las salas, durante las exposiciones.

Adicionalmente:

Espacios de trabajo y acceso:

La GSF Concordia cuenta con un acceso de carga al costado norte o Calle 12d (NO se tiene espacio de parqueo). Con relación al almacenamiento estaría sujeto al cronograma de las salas y con el artista dependiendo del volumen del material a preservar temporalmente.

Observaciones o especificaciones:

- Acceso gratuito
- Horario de exposiciones: Lunes a viernes de 9:00 am a 5:00 pm, sábado, domingo y festivos de 10:00 am a 1:00 pm.
- No hay parqueadero para visitantes,
- Se debe enviar la información del ingreso de equipos y personal que trabajaría en los diferentes montajes o desmontajes una semana antes, para generar los permisos necesarios.

Capacidad de proyectos a ejecutarse:

Las salas cuenta con la capacidad de acoger 1 o 2 proyectos, es posible planear hasta 2 exposiciones simultáneas, atendiendo las condiciones de espacio.

Fechas disponibles para préstamo:

Mayo a junio de 2020

Dirección: Entre las Carreras 1 y 1a con Calles 12c y 12d.


Teléfono: 3795750 ext 3303.

Contacto: Elkin Ramos

Correo electrónico: gerenciaartesplasticas@idartes.gov.co

Horario de atención al público:

Lunes a viernes de 9:00 am a 5:00 pm, sábado, domingo y festivos de 10:00 am a 1:00 pm.

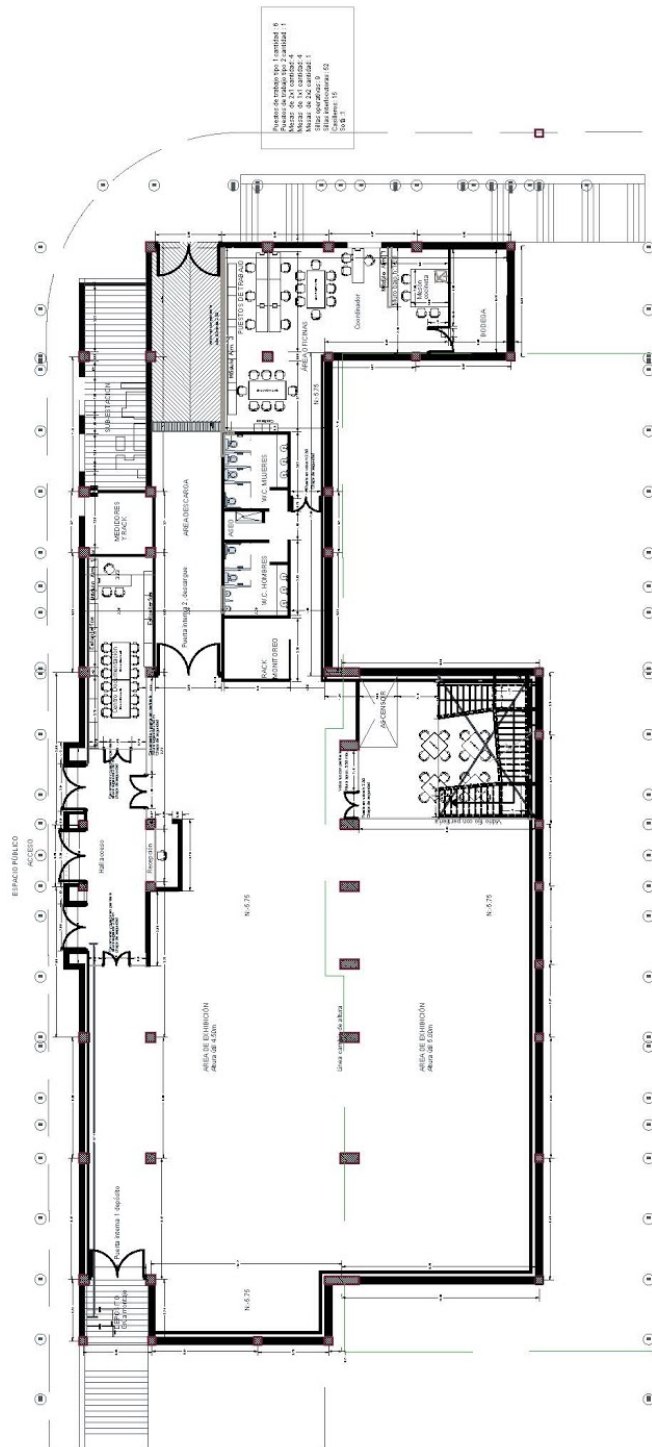

CONSORCIO
CONCORDIA
2015

PROYECTO :
Modernización de la Plaza de Mercado Distrital
La Concordia.

CONTENIDO:
CORTE TRANSVERSAL
CORTE LONGITUDINAL

OBSERVACIONES

ESCALA:

1:125

ARQ. SANTIAGO MARTINEZ
MATRICULA PROFESIONAL:
A15682015-1088260821

COLABORADORES




ARCHIVO:
PLANTA GALERIA NIVEL -5.65

FECHA:
JULIO de 2016


CUADRO DE ÁREAS	
ÁREAS	m2
ÁREA LOTE	4.279.10
ÁREA LIBRE	2.662.70
ÁREA GALERÍA DE ARTE (PRIMER PISO)	1.233.98
ÁREA PLAZA DE MERCADO (PRIMERO SEGUNDO)	1.547.43
ÁREA TOTAL CONSTRUCCIÓN	2.781.41

PLANO:


AJ-03

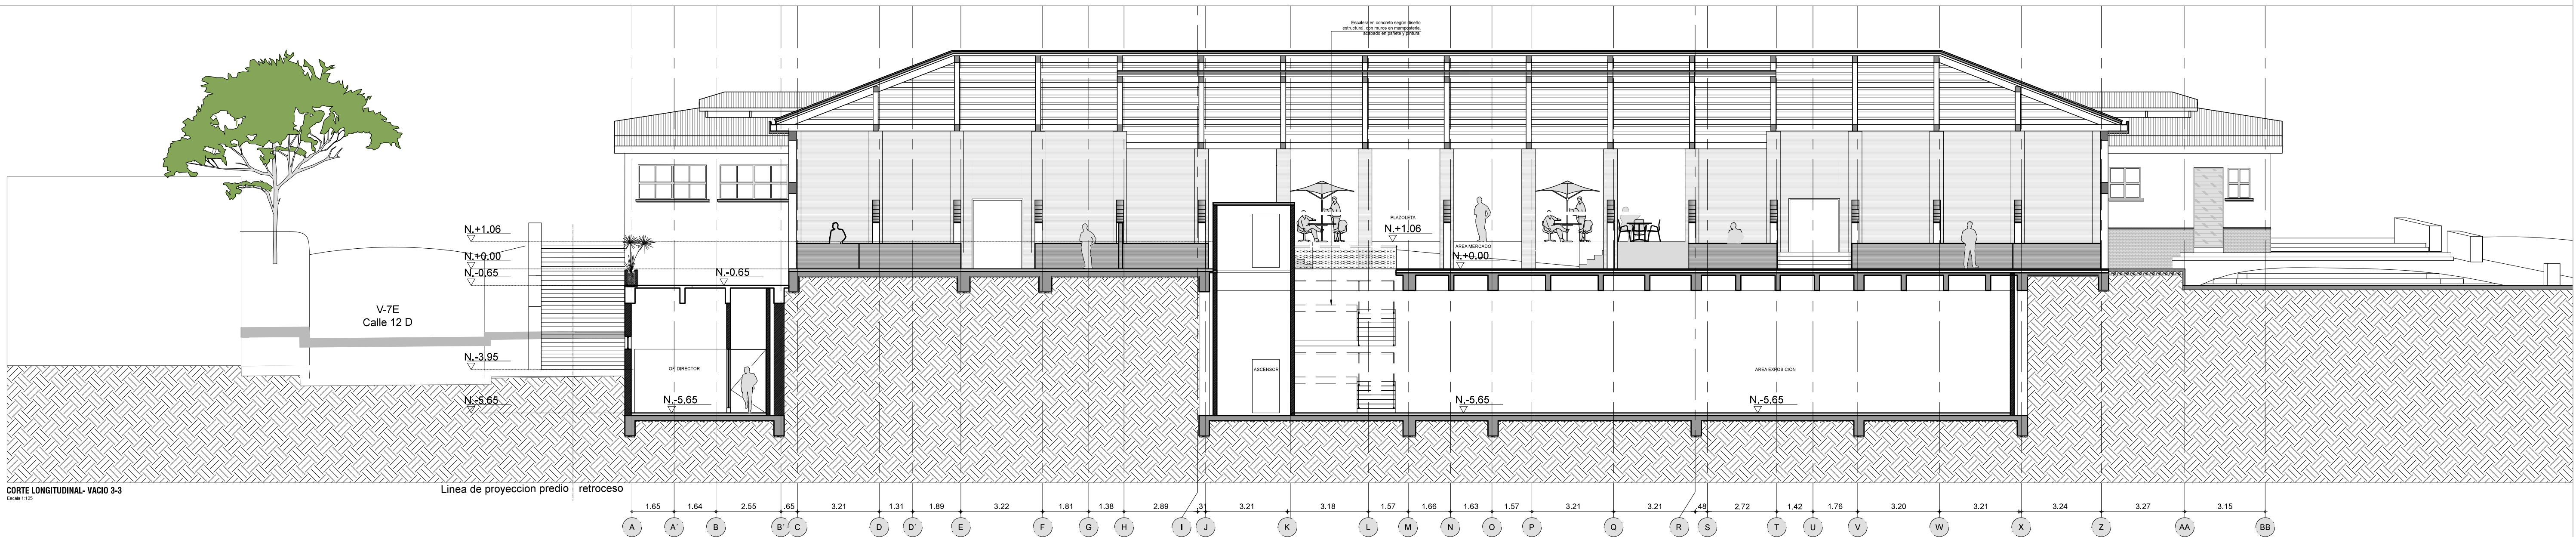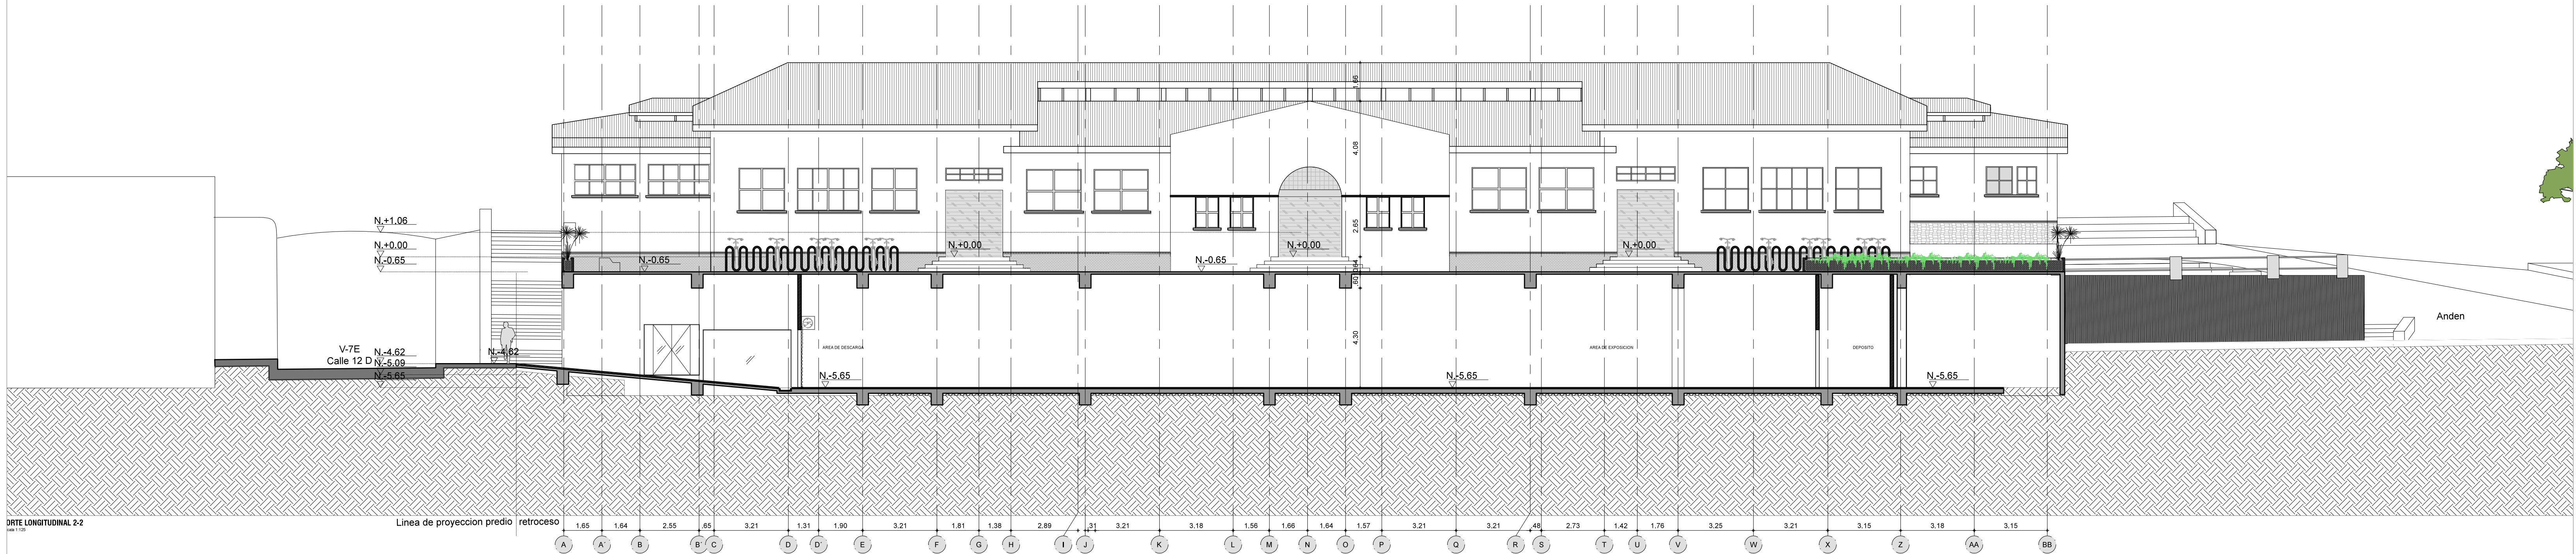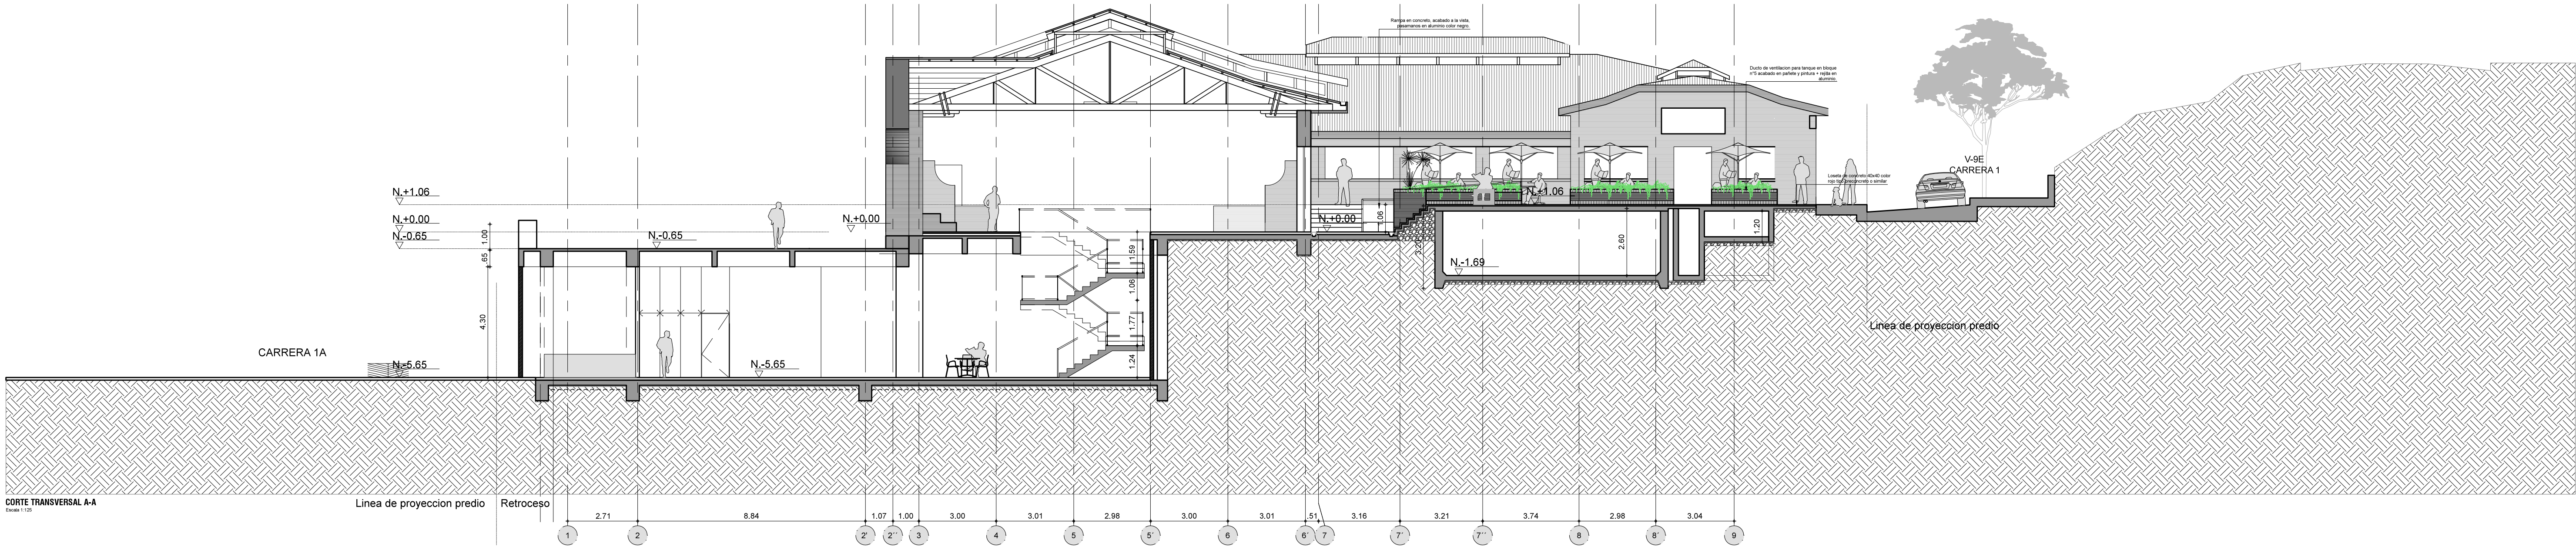


Plano vista superior - GSF Concordia

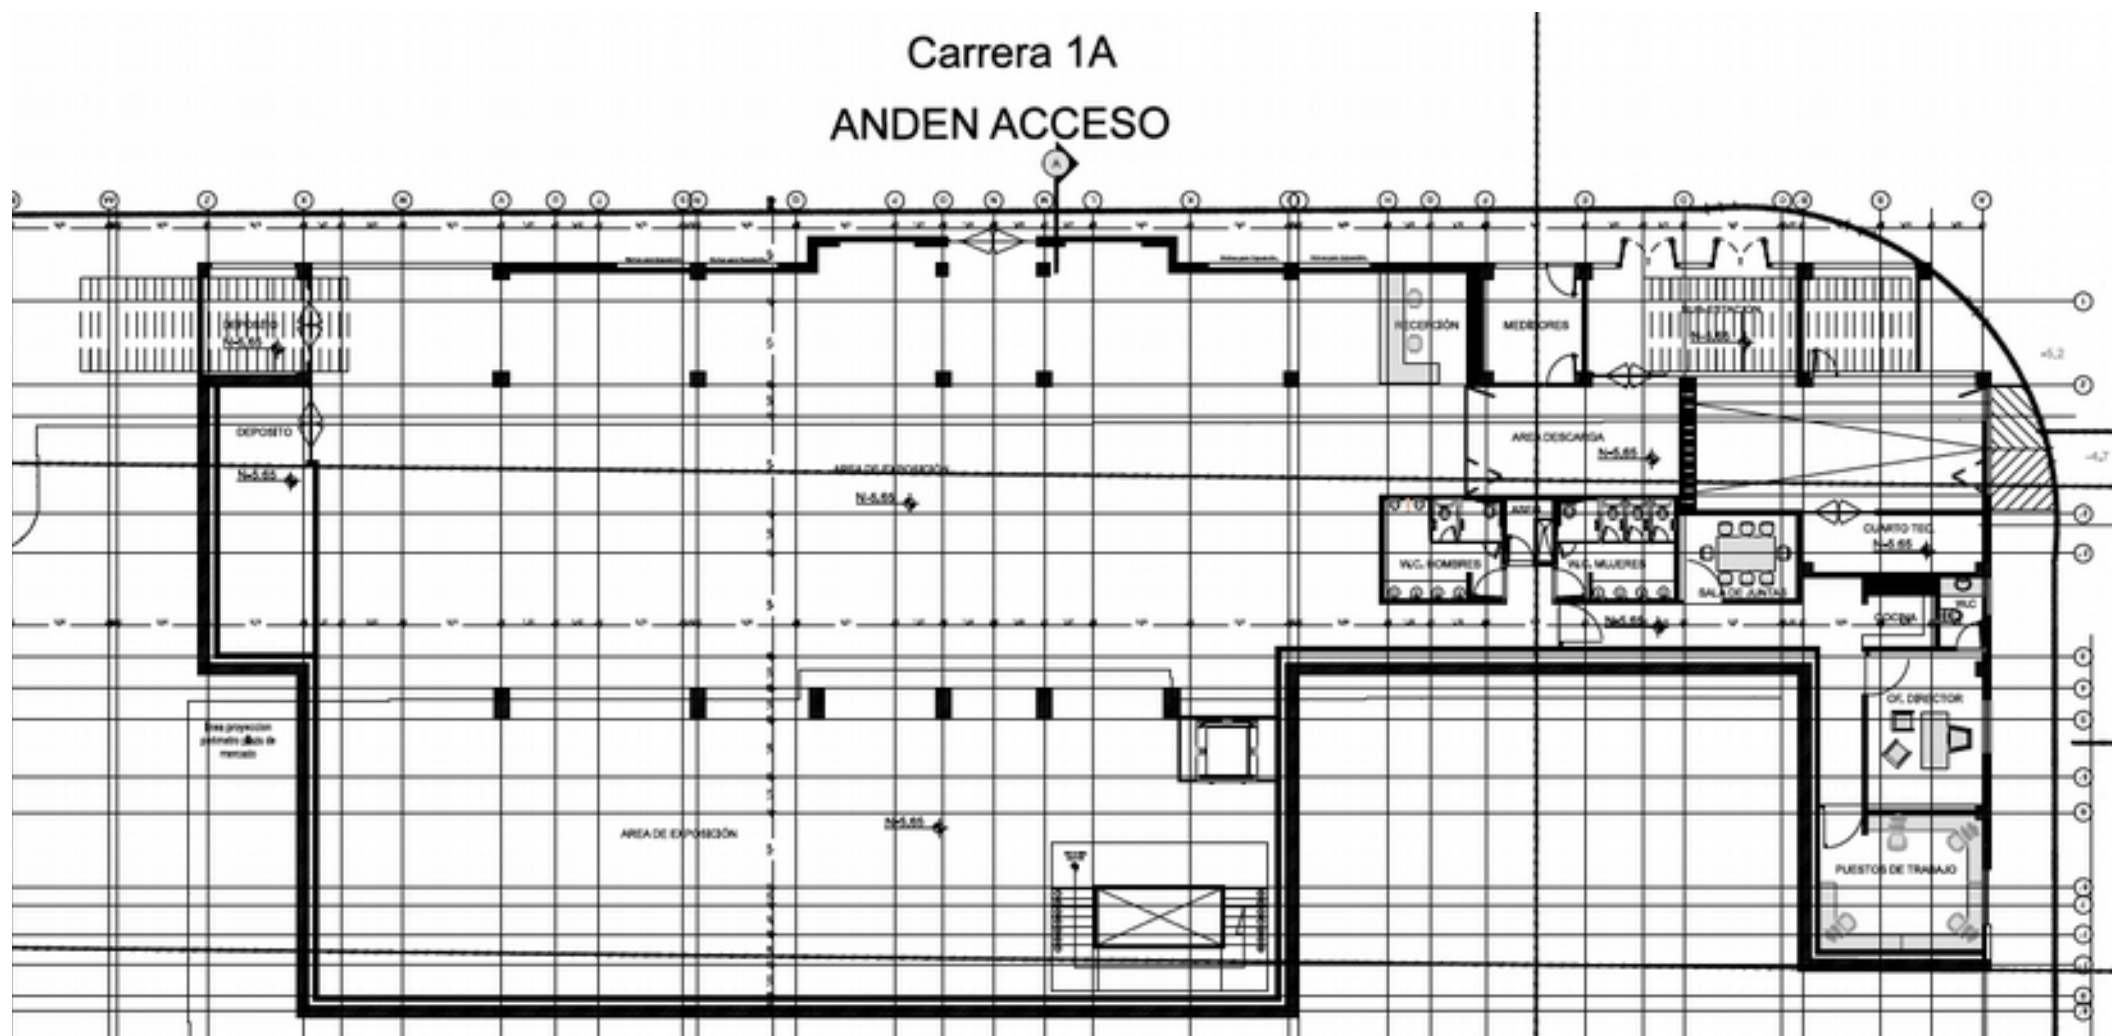

Plano vista lateral (costado sur) - GSF Concordia

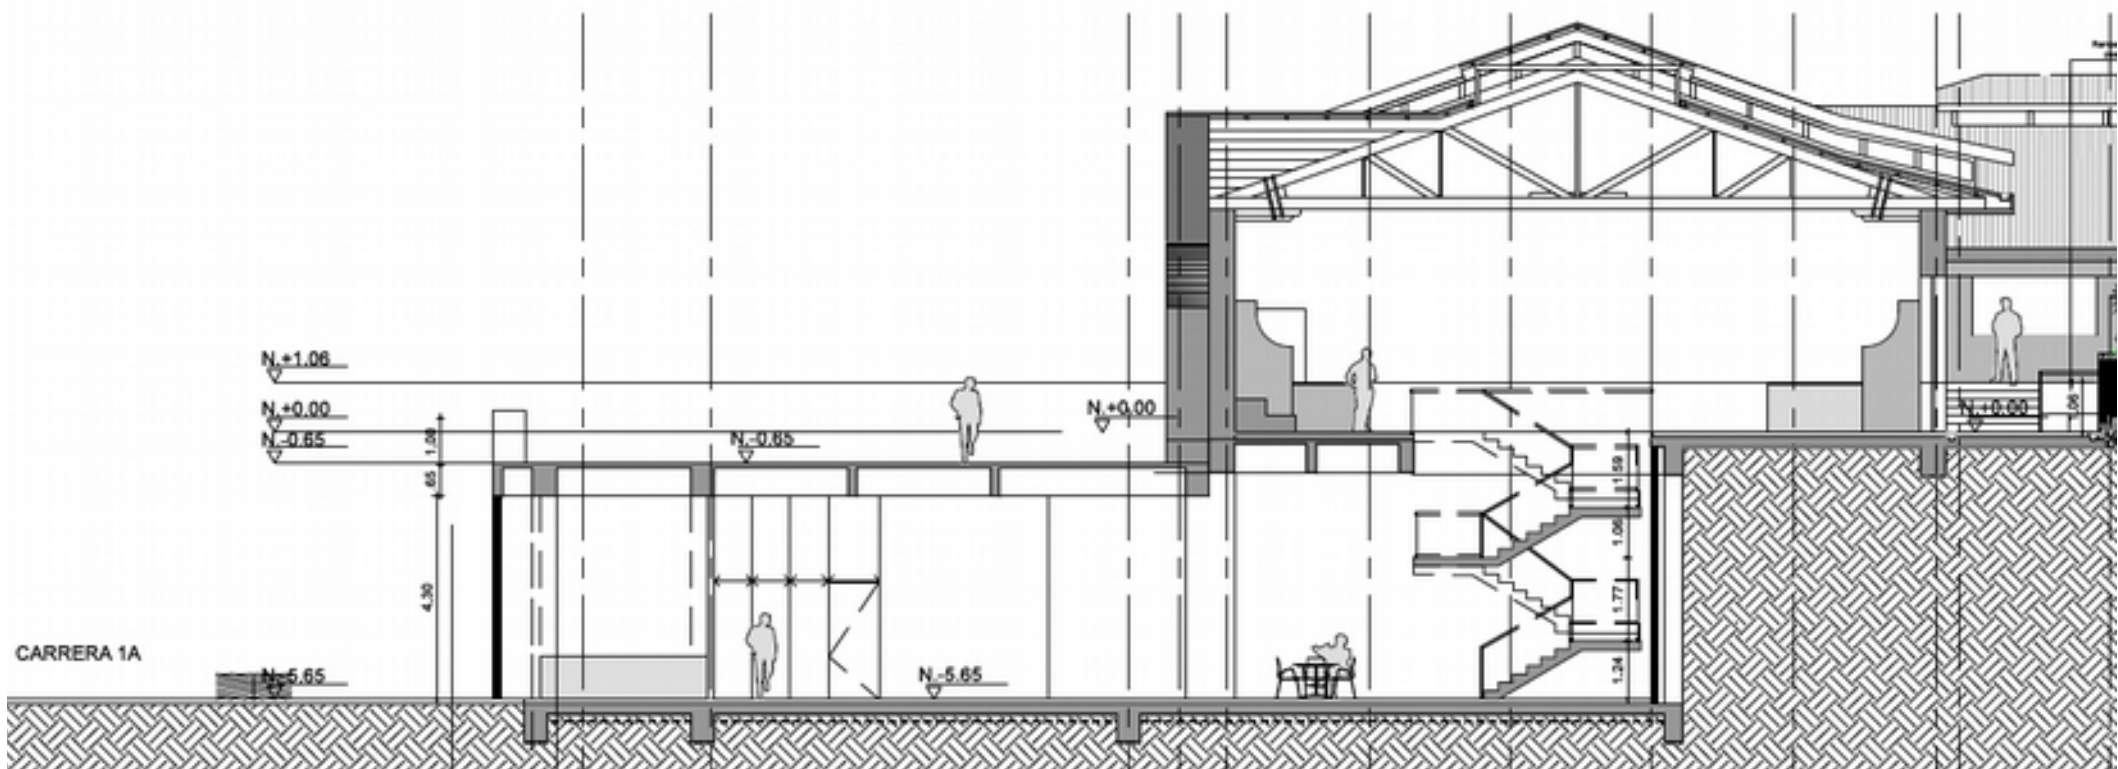

Plano vista lateral (costado norte) - GSF Concordia

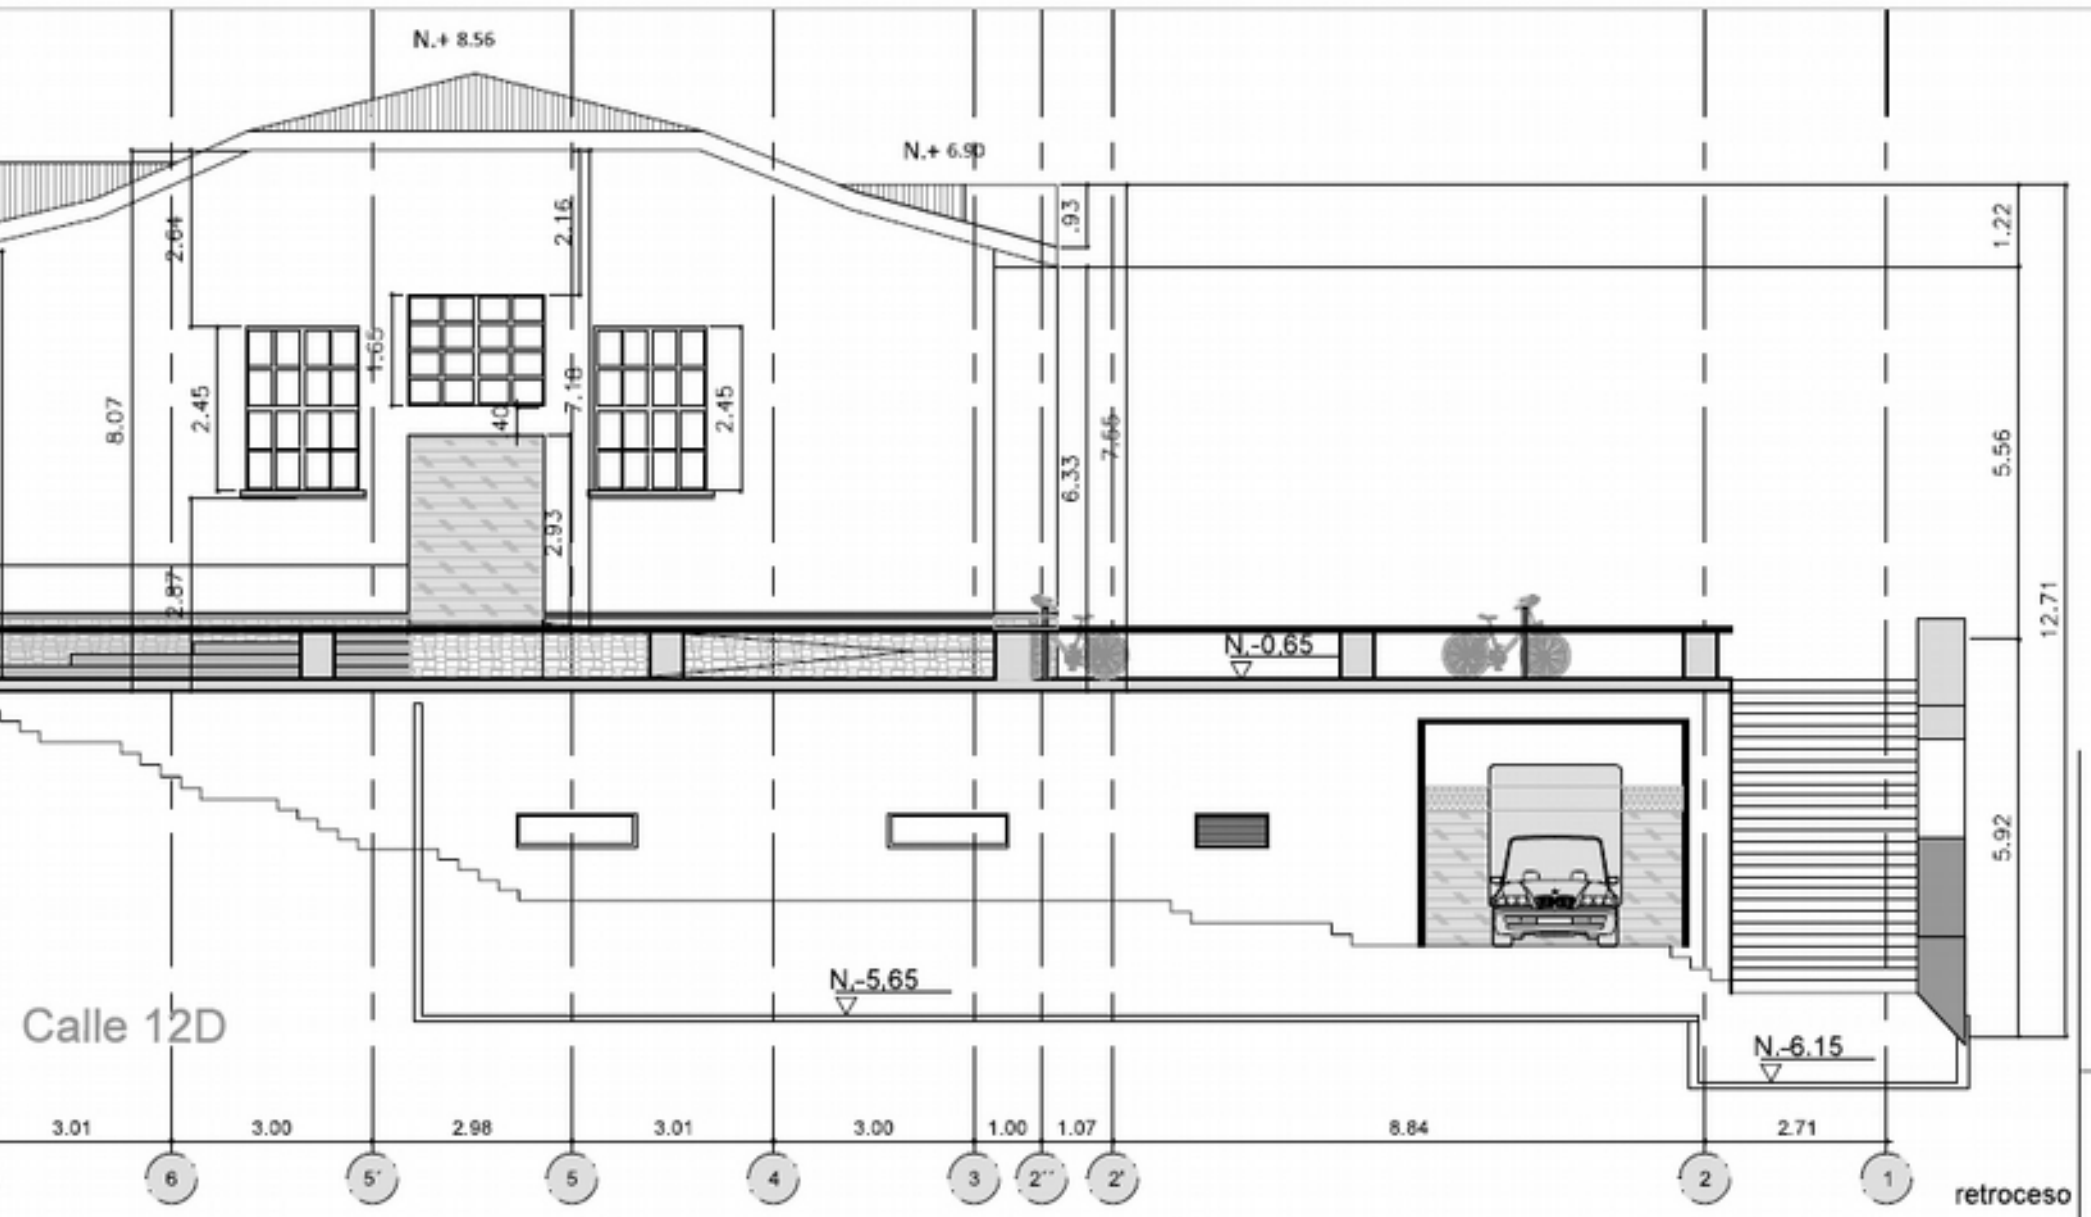

Plano vista frontal - GSF Concordia

